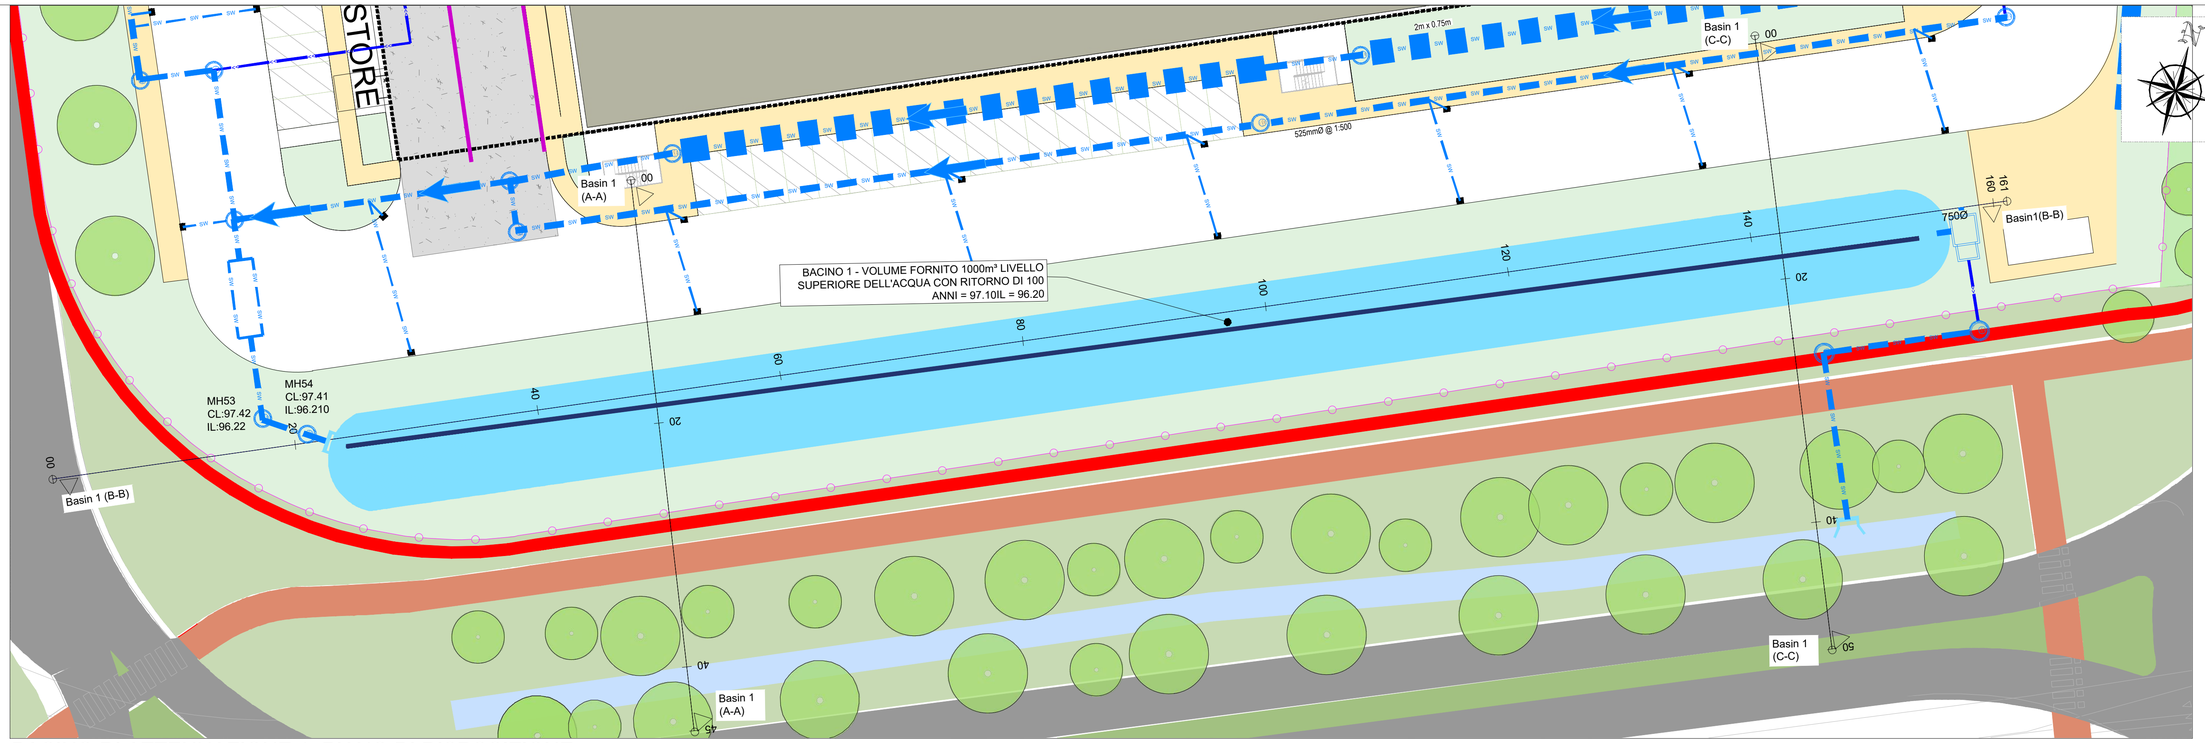

BACINO DI ATTENUAZIONE 1: PIANO DI DISPOSIZIONE

SCALA 1:250

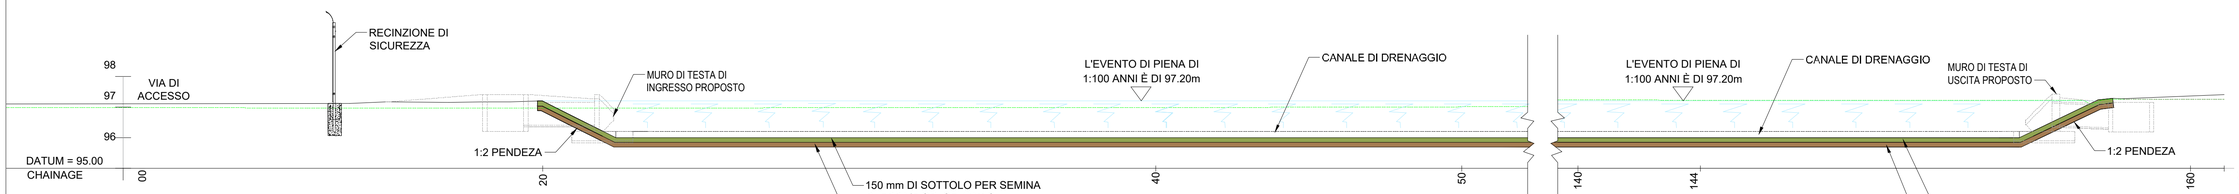

BACINO DI ATTENUAZIONE 1: SEZIONE B-B

SCALA 1:100

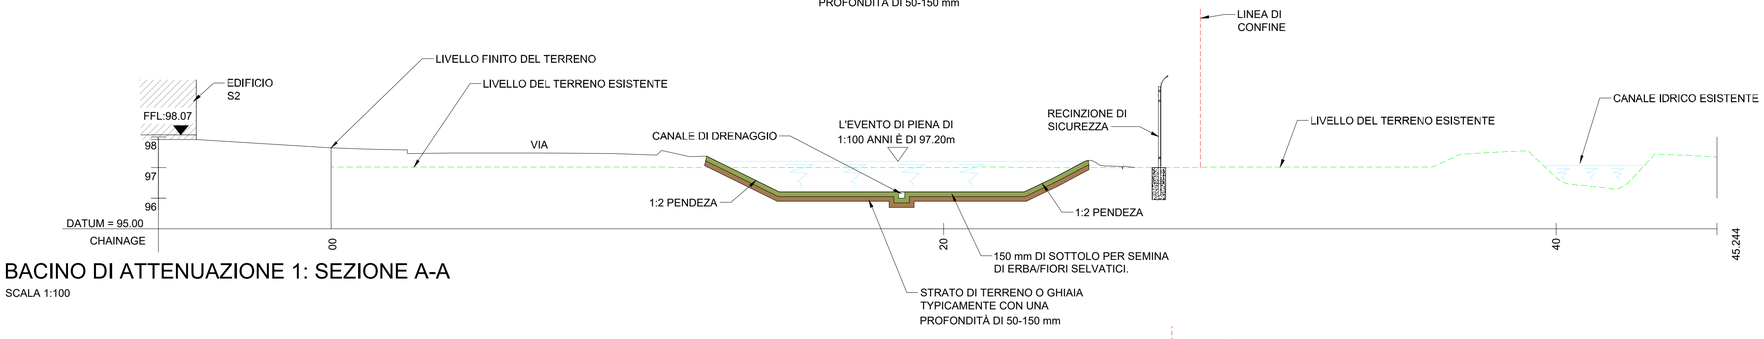

BACINO DI ATTENUAZIONE 1: SEZIONE A-A

SCALA 1:100

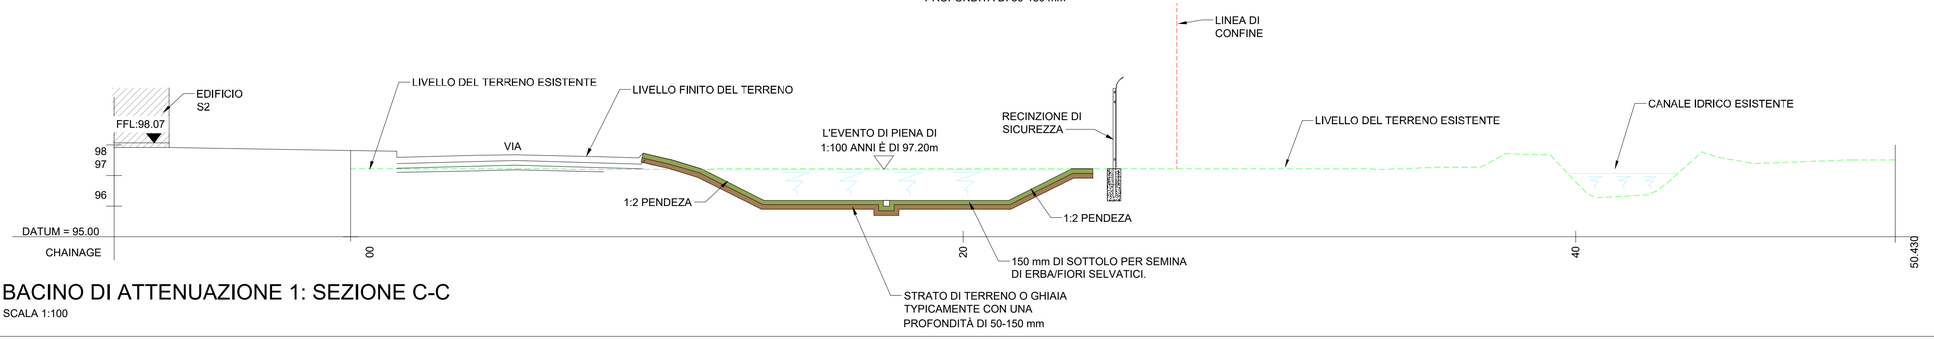

BACINO DI ATTENUAZIONE 1: SEZIONE C-C

SCALA 1:100

PIANO DI RIFERIMENTO

NTS

Tutte le dimensioni devono essere controllate in situ. Le quote figurate hanno preferenza sulle dimensioni in scala. Eventuali errori o discrepanze dovranno essere riportati agli architetti. Questo disegno non sarà editato o modificato dal destinatario.

A1

I diritti d'autore e la proprietà di questo disegno spettano a RKD Architects, il cui previo consenso scritto è necessario per il suo utilizzo, riproduzione o pubblicazione a terzi. Tutti i diritti riservati dalla legge sul diritto d'autore e dalle convenzioni internazionali sul diritto d'autore sono riservati a RKD Architects e possono essere protetti da procedimenti giudiziari di risarcimento per danni e/o ingiunzioni e spese.

Rev.	Data	Descrizione
P03	18.07.2025	ISTANZA VALUTAZIONE DI IMPATTO AMBIENTALE
P02	17.12.2024	ISTANZA VALUTAZIONE DI IMPATTO AMBIENTALE
P01	18.11.2024	ISTANZA VALUTAZIONE DI IMPATTO AMBIENTALE

COMUNE

COMUNE DI LACCHIARELLA
PROVINCIA DI MILANO

COMMITTENTE

Apto

PROGETTISTI

RKD

Clifton Scannell Emerson Associates

Black&White

VCA Green

STATO: ISTANZA VALUTAZIONE DI IMPATTO AMBIENTALE

PROGETTO: PROGETTO PER LA REALIZZAZIONE DI UN DATACENTER IN COMUNE DI LACCHIARELLA - INSTALLAZIONE DI GRUPPI ELETTROGENI DI EMERGENZA DI POTENZA COMPLESSIVA SUPERIORE A 150 MW.

INDIRIZZO: Lacchiarella Milano

TITOLO DWG: DISPOSIZIONE E SEZIONI DEI BACINI DI DETENZIONE - TAVOLA 1

N. DISEGNO: SCML01 - CSE - XX - Z - D - C - 101030

REV.: P03

PROGETTO N.: 23332

SCALA: AS INDICATED

DATA: Ottobre 2024

Clifton Scannell Emerson Associates